




PLAN DU 1ER ETAGE

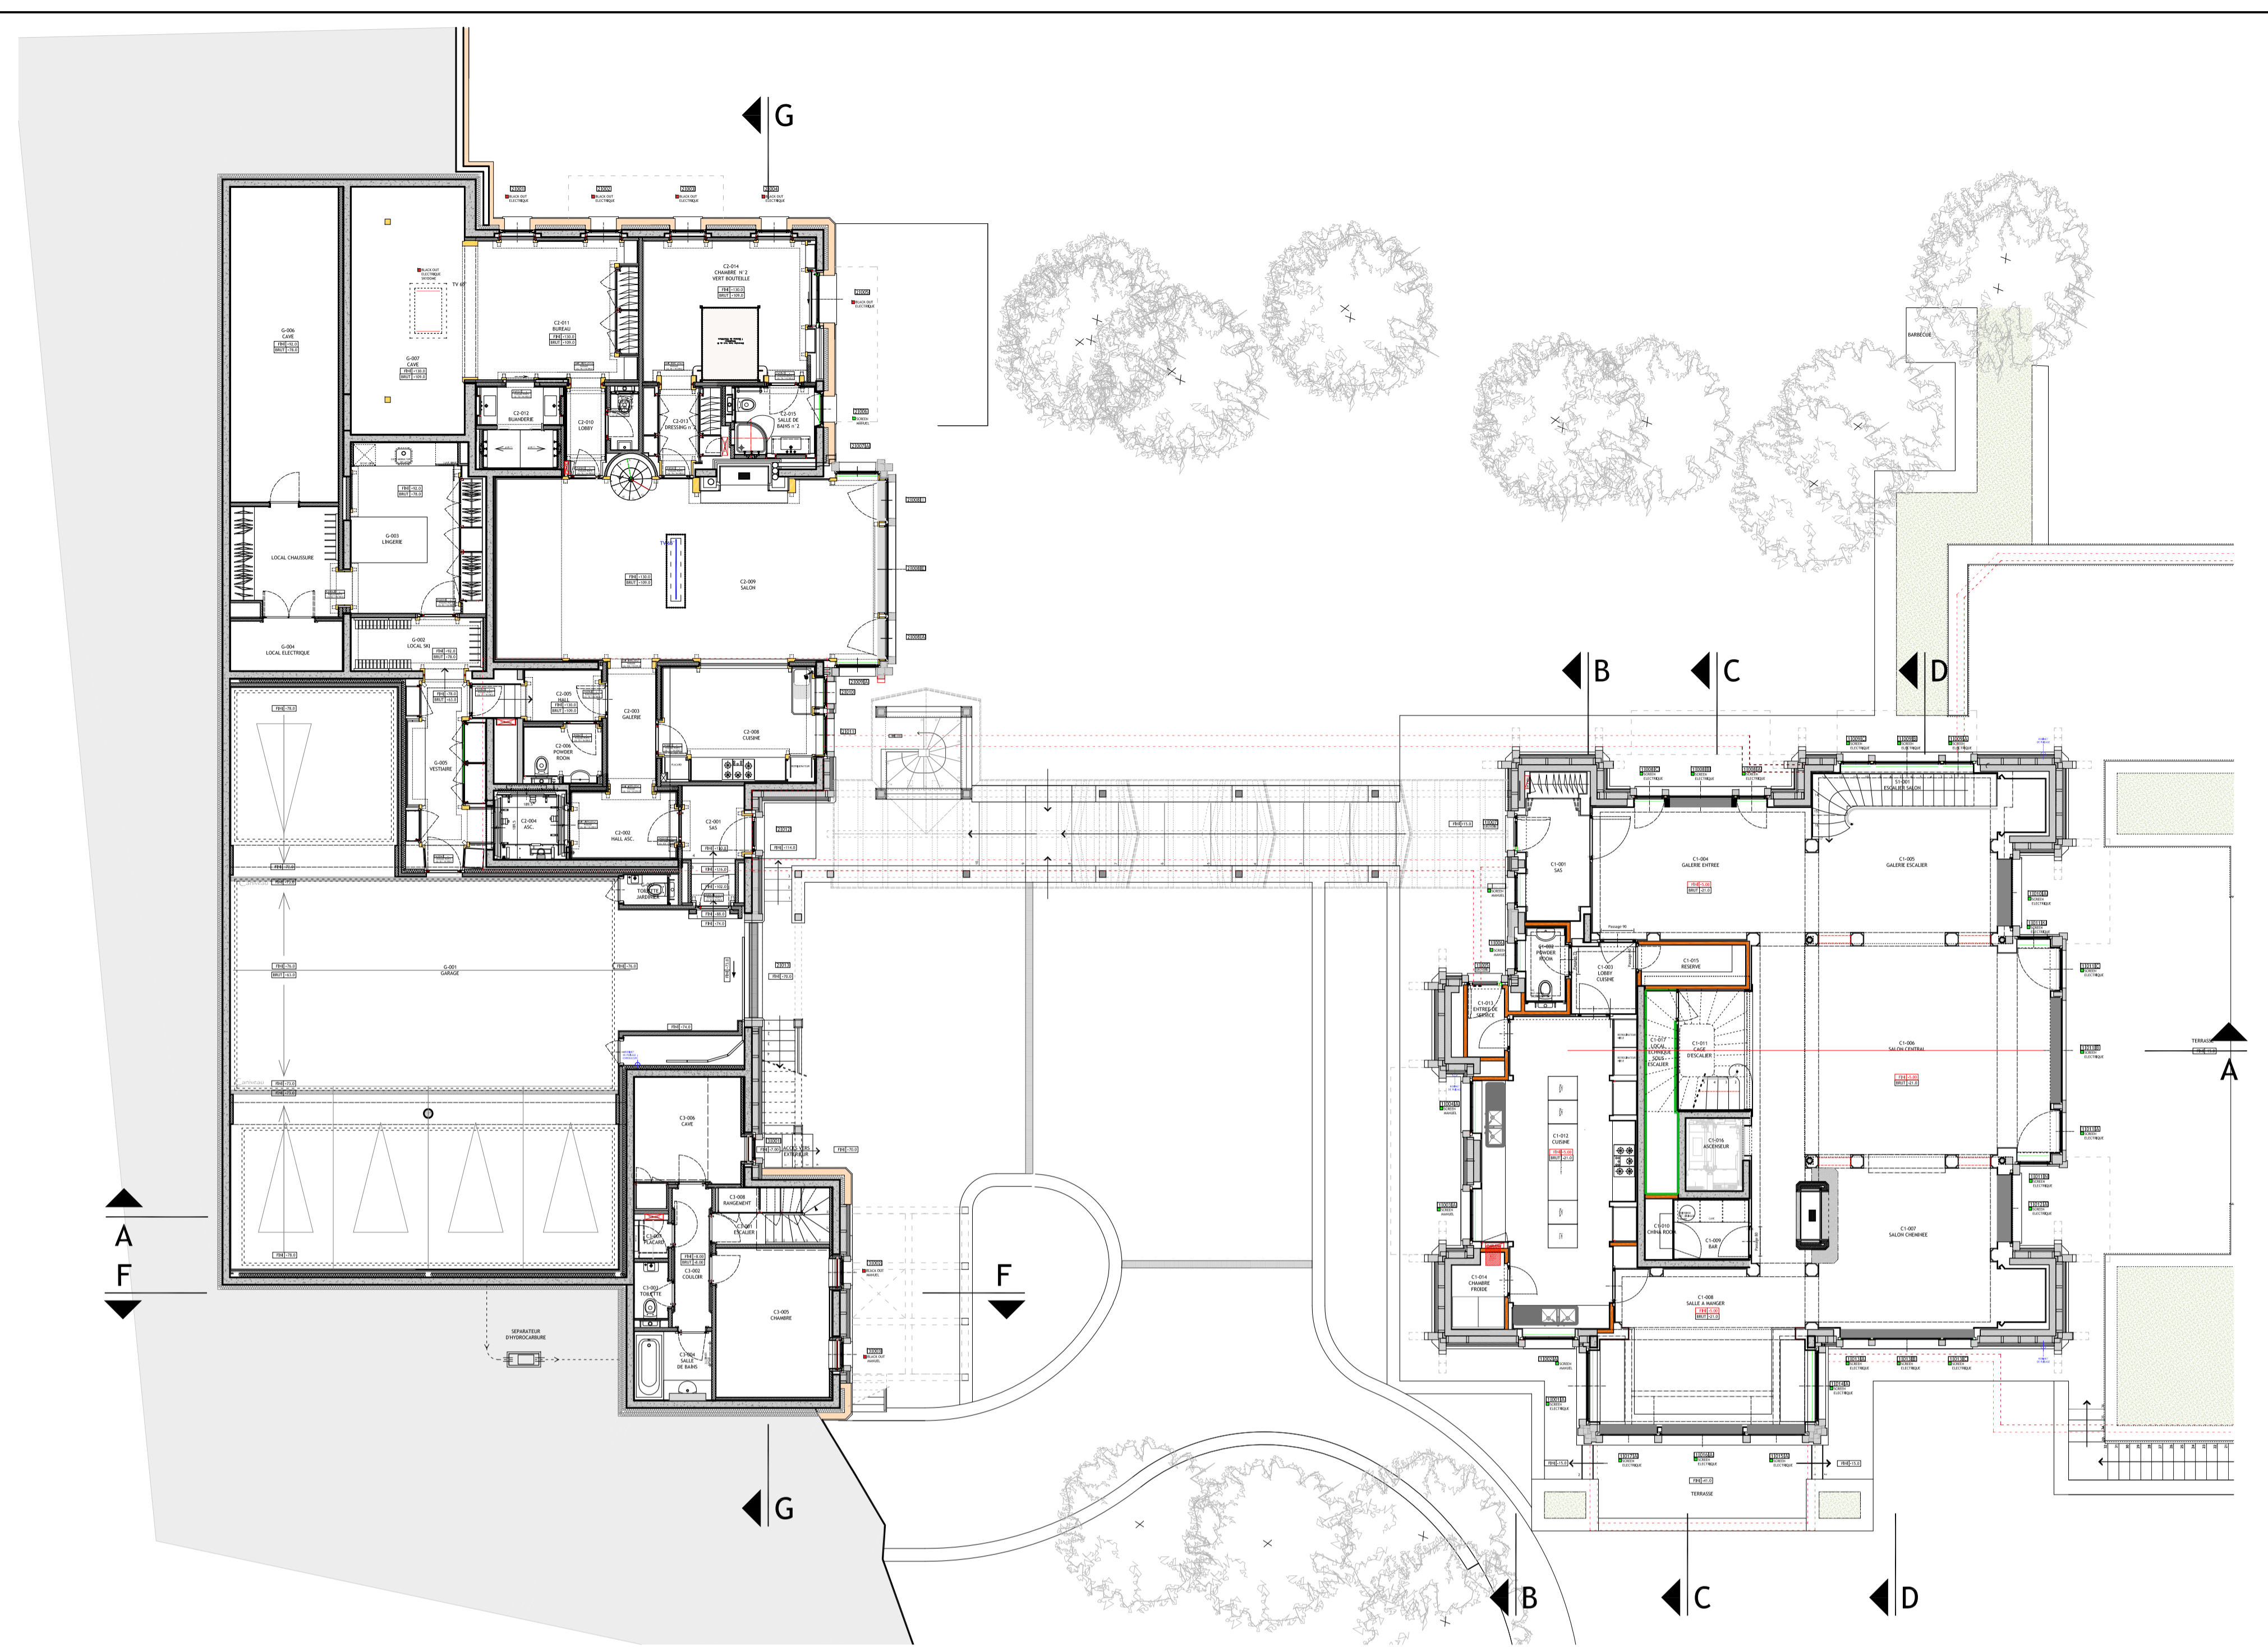


PLAN DU REZ DE CHAUSSEE

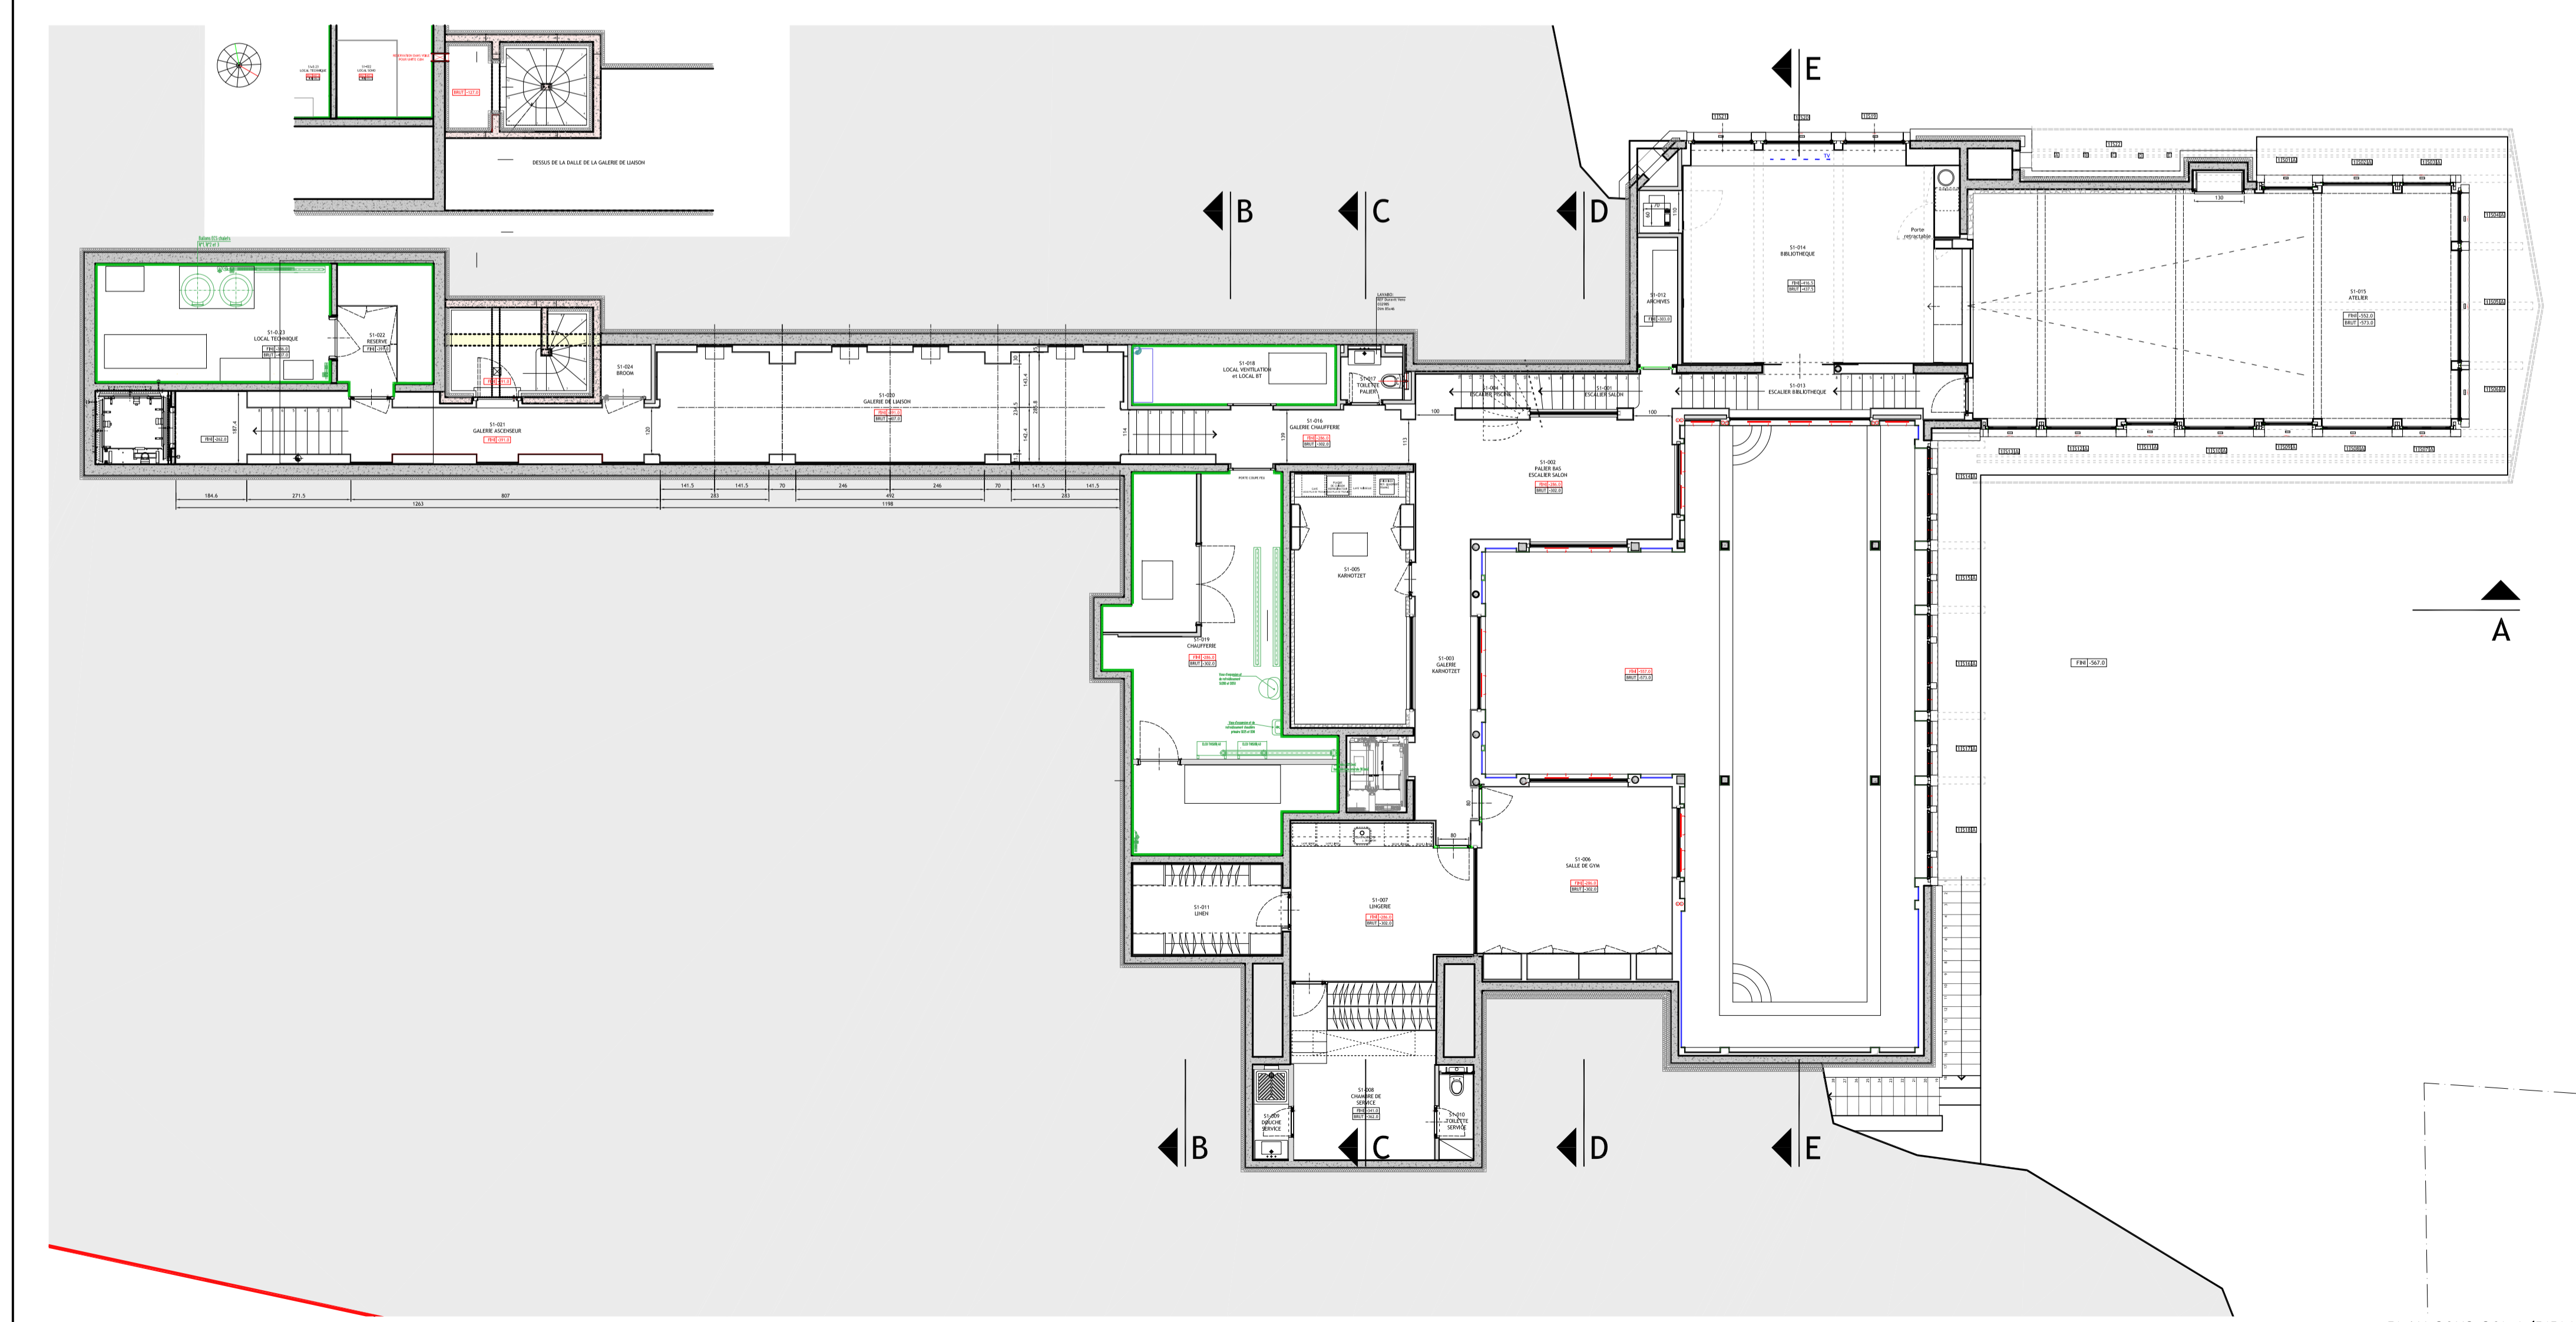

PLAN SOUS SOL 1 (BIBLIO)

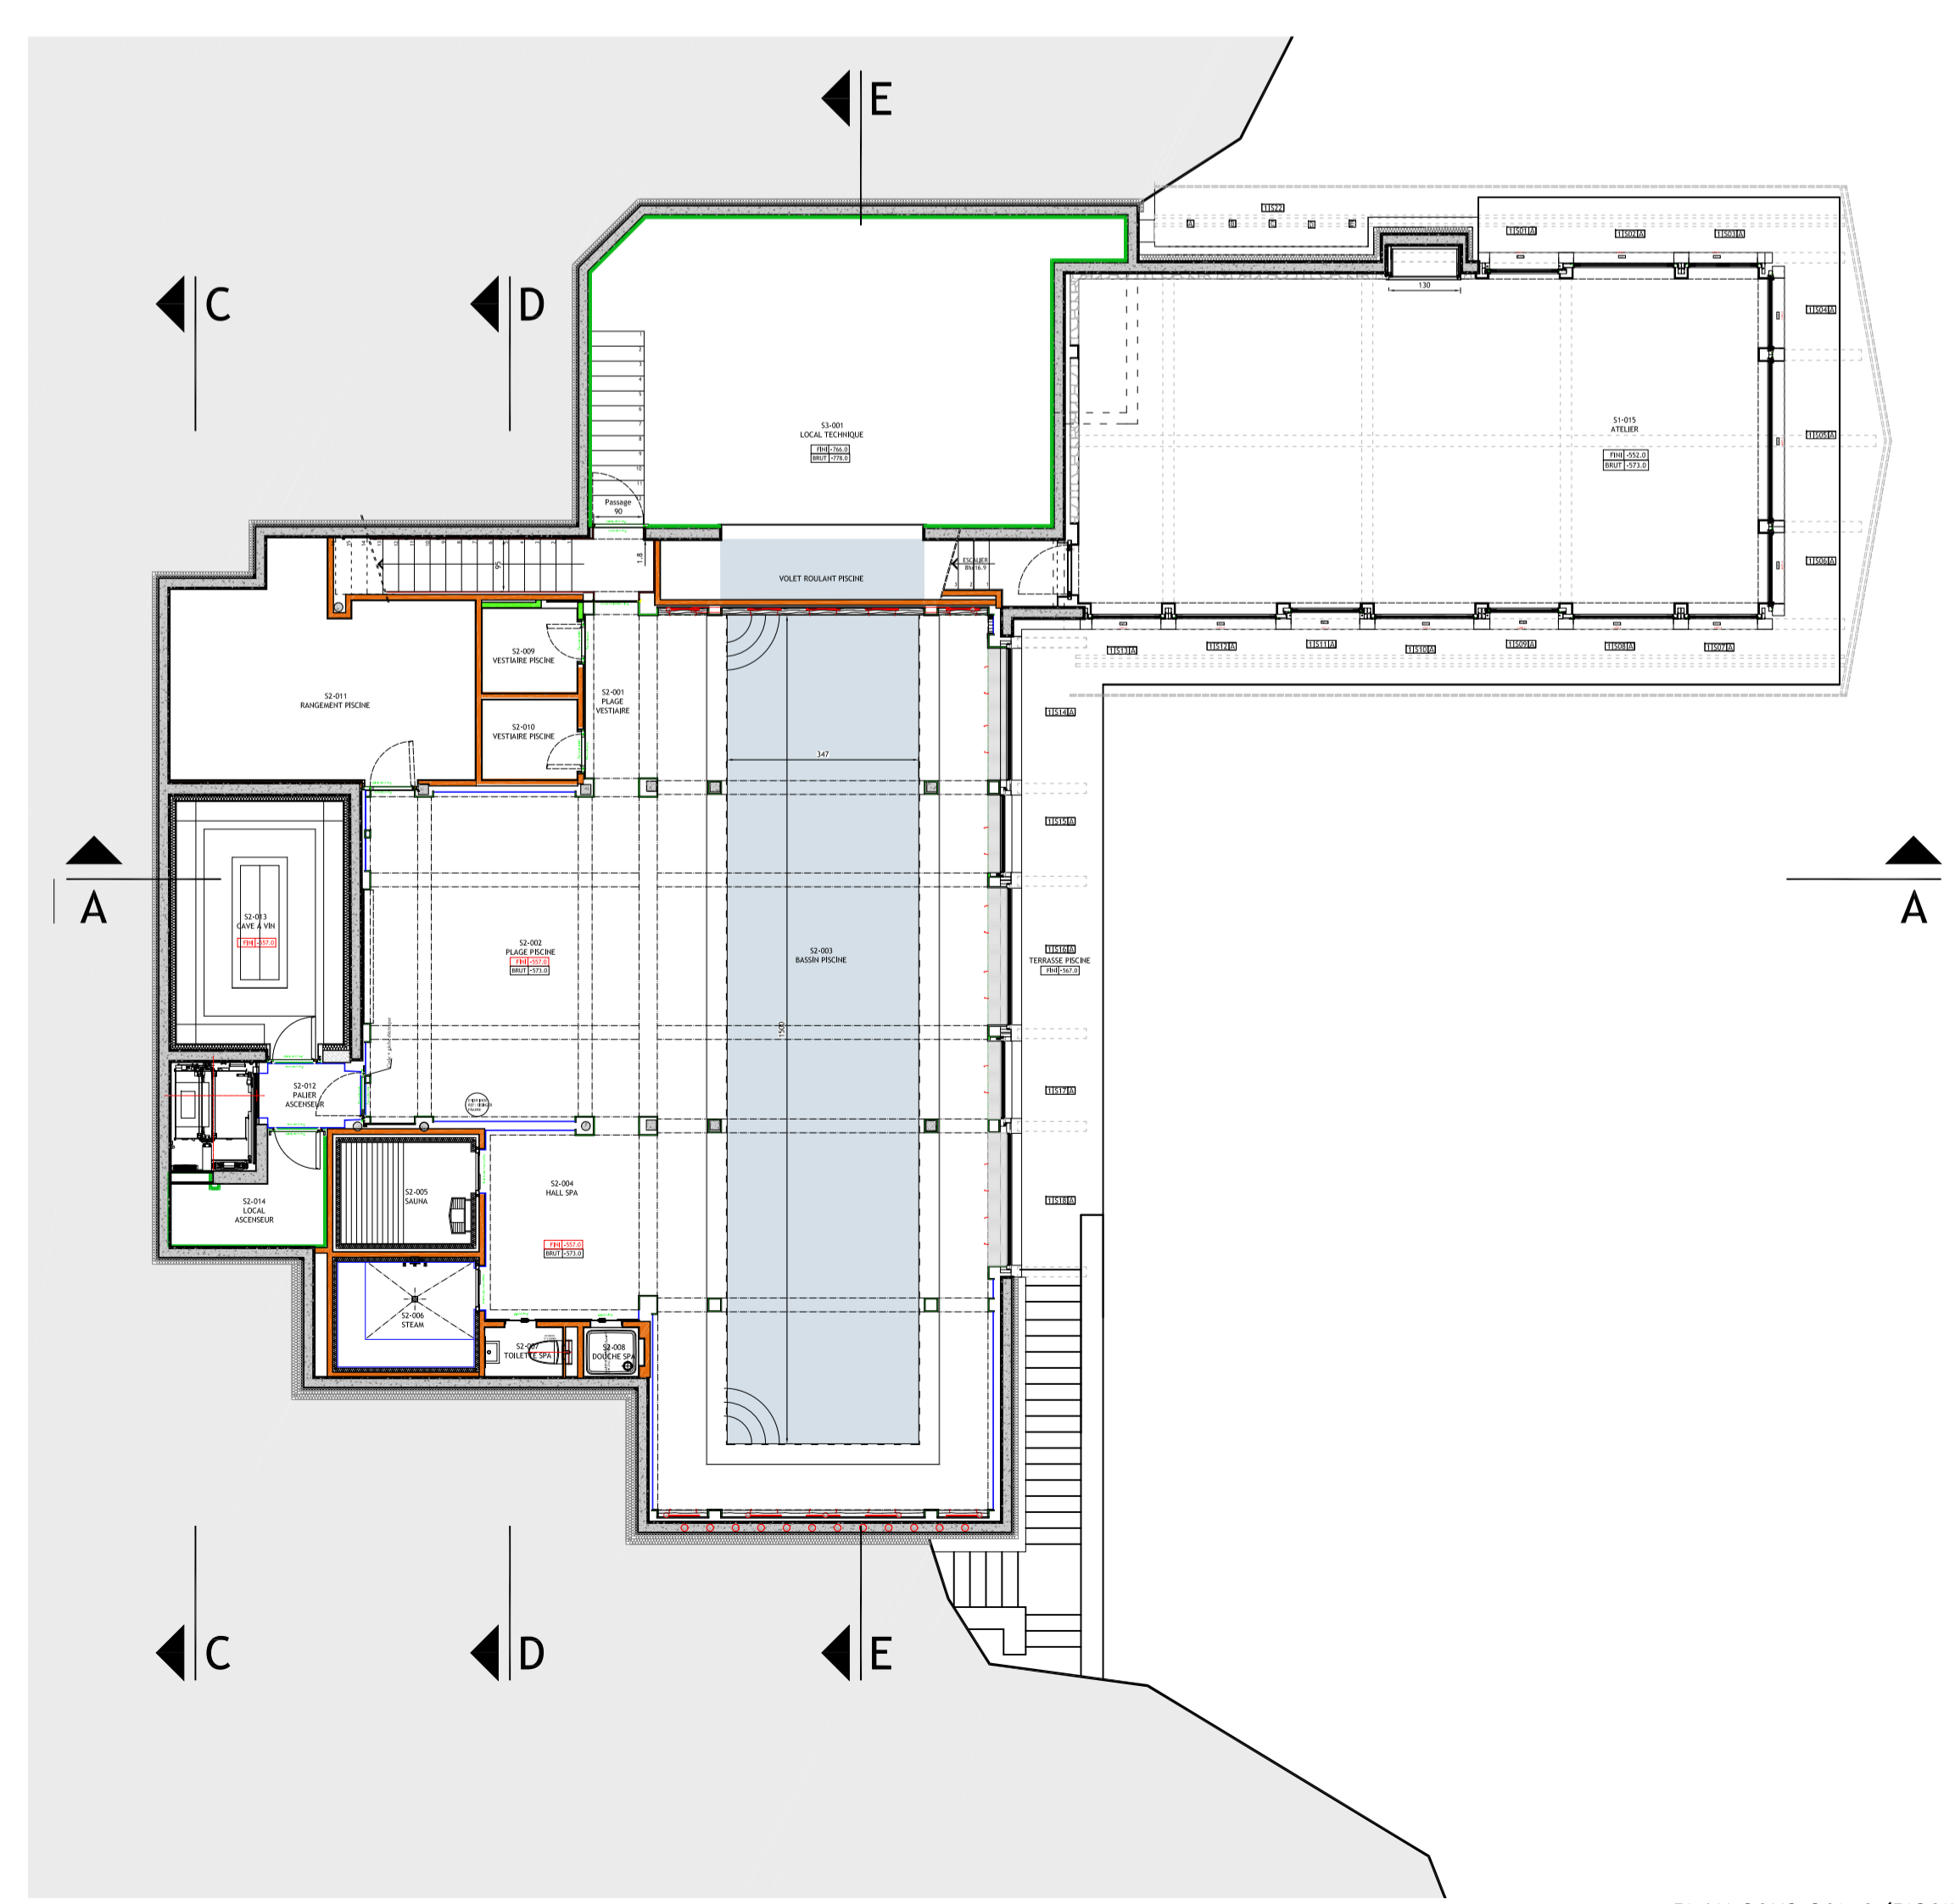

PLAN SOUS SOL 2 (PISCINE)

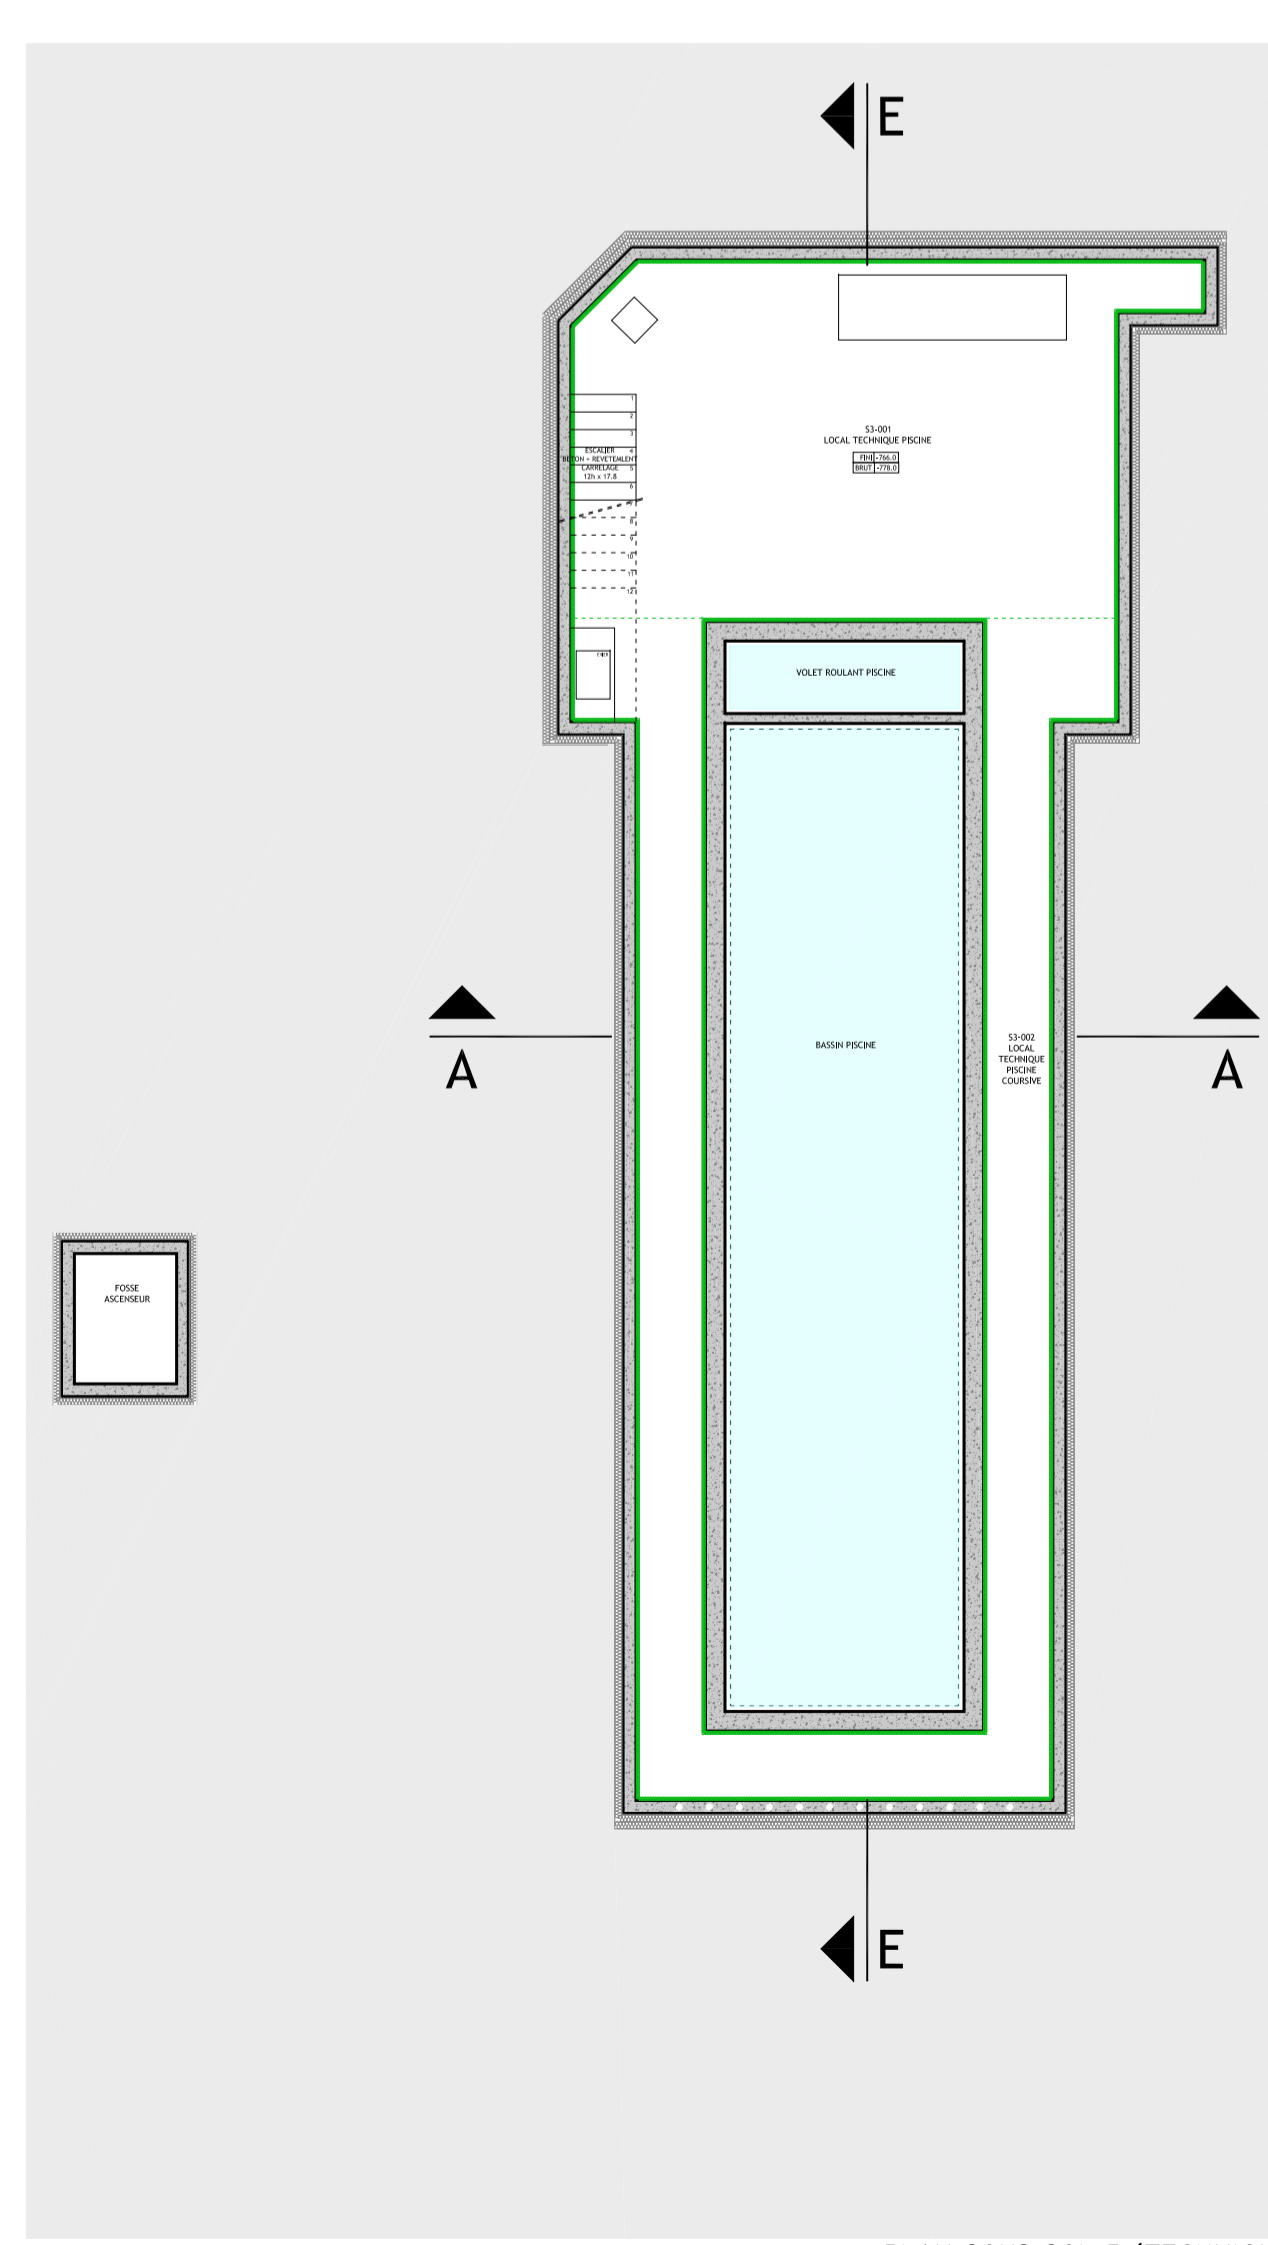

PLAN SOUS SOL 3 (TECHNIQUE)

LEGENDE		LISTE DES LOTS
<p>BÉTON</p> <p>BRIQUE</p> <p>TREMI</p> <p>CHARPENTE ET OSSURE-ISOLATION</p> <p>HABILLAGES FACADE VIEUX BOIS</p>		<p>LES LOTS CONCERNÉS SONT SHÉS</p> <p>I-TRAVAUX PRÉPARATOIRES PHASE GROS ŒUVRE / MAÇONNERIE... 1.01 Travaux Préparatoires 1.02 Fouilles et Plats Murs et Ravaux Egout 1.03 Bétons Structuraux: Litement Sous-Basement 1.04 Bétons de Drain 1.05 Bétons Laiton Claires 1.06 Gros Œuvre Béton et Maçonnerie Portante 1.07 Enduit Citron pour Enduit 1.08 Enduit et Soléno du Gros Œuvre 1.09 Subassement en Mortier Plâtre Soléno 1.10 Chapes de Sol</p> <p>II-ENVELOPPE EXTERIEURE PHASE CHARPENTE / COUVERTURE 2.01 Charpente et Ossature 2.02 Habillage Plats Vaux Bois 2.03 Membrures Extérieures</p> <p>III-RESEAUX ET INSTALLATIONS PHASE TECHNIQUE 3.01 Branchement Eau, Electricité, Gaz, Suissecom 3.02 Chauffage 3.03 Ventilation et Rafraîchissement 3.04 M.C.B. Mesure Contrôle et Régulation 3.05 Installation Sanitaires - Appareillage Sanitaire 3.06 Chauffage: Chauffage et Ventilation 3.07 Traitement d'Air Plâtre 3.08 Installation: Chauffage central fon et table 3.09 Laiterie 3.10 Matériel Audio Vidéo 3.11 Ascenseur</p> <p>IV-PARTITIONS ET FINITIONS PHASE FINITIONS 4.01 Maçonnerie Intérieure 4.02 Cloisonnement non Porteur 4.03 Plâtre: Staff 4.04 Enduit: Plâtre 4.05 Enduit: Plâtre Plâtre 4.06 Serrurerie 4.07 Cloisonnerie 4.08 Revêtement 4.09 Revêtement Plâtre 4.10 Revêtement Plâtre 4.11 Revêtement Plâtre 4.12 Revêtement Plâtre 4.13 Revêtement Plâtre 4.14 Revêtement Plâtre Plâtre 4.15 Plâtre Ancienne 4.16 Plâtre - Matériau 4.17 Plâtre 4.18 Plâtre 4.19 Laiterie: Plâtre 4.20 Membrures Intérieures 4.21 Membrures Extérieures 4.22 Appareillage Sanitaire 4.23 Electroménager 4.24 Chauffage: Décorative 4.25 Menuiserie: Décorative 4.26 Plâtre 4.27 Plâtre: Décorative 4.28 Plâtre: Décorative 4.29 Plâtre: Décorative 4.30 Plâtre: Décorative 4.31 Plâtre: Décorative</p> <p>V-PHASE EXTERIEURE 5.01 Vitrif et Coups 5.02 Vitrif 5.03 Portail Automatique 5.04 Habillage Extérieur 5.05 Revêtement Béton 5.06 Revêtement Béton 5.07 Revêtement: Allée Piétonne et Pénitence 5.08 Espace Vert</p>

NIVEAU DE REFERENCE +0.00 = NIVEAU FINI RDC CHALET N°1

EXECUTION

<p>R.E.T. INGENIEUR STRUCTURE: BARRAS Bâtiment GrandPlace Est - 3903 CRANS-MONTANA</p>	<p>MAÎTRISE D'ŒUVRE: ARI 13 Avenue de la LONDON SW3-1NT RAOUL ANDREY Rue du Simplon 13 CP 59 1700 Fribourg</p>																												
<p>INGENIEUR CVC-ACR: CHAMMARTIN & SPICHER SA Route de Châmont 1 CP 44 - 1702 GIVÈZ</p>	<p>MAÎTRISE D'OUVRAGE: ALAIN RAYNAUD Sommet de Crans n°9 3903 CRANS-MONTANA</p>																												
<p>INGENIEUR SANITAIRE: BAROUD TECHNIQUE DU BATIMENT SARL Le Palat 88 - 1724 LE MOURET</p>	<p>LES COTES SERONT CONFIRMÉES PAR L'ENTREPRISE EN PHASE D'EXECUTION.</p>																												
<p>INGENIEUR ELECTRICIEN: JOSEF FILLER SA Route des Anières 6 - 1700 FRIBOURG</p>	<p>CHALET N°2</p> <p>CHALET N°1</p> <p>ATELIER</p> <p>CHALET N°3</p>																												
<p>Date de création du plan: 06/02/2012</p> <table border="1"> <thead> <tr> <th>Tr.</th> <th>Nature</th> <th>Date</th> <th>Auteur</th> </tr> </thead> <tbody> <tr> <td>A</td> <td>MISE A JOUR</td> <td>26/03/2012</td> <td>VM</td> </tr> <tr> <td>B</td> <td>MODIFICATION IMPLANTATION ASCENSEUR</td> <td>27/03/2012</td> <td>VM</td> </tr> <tr> <td>C</td> <td>MISE A JOUR GENERALE</td> <td>29/03/2012</td> <td>VM</td> </tr> <tr> <td>D</td> <td>MISE A JOUR GENERALE</td> <td>29/03/2012</td> <td>VM</td> </tr> <tr> <td>E</td> <td>MISE A JOUR GENERALE</td> <td>29/03/2012</td> <td>VM</td> </tr> <tr> <td>F</td> <td>MISE A JOUR GENERALE</td> <td>30/03/2012</td> <td>VM</td> </tr> </tbody> </table>	Tr.	Nature	Date	Auteur	A	MISE A JOUR	26/03/2012	VM	B	MODIFICATION IMPLANTATION ASCENSEUR	27/03/2012	VM	C	MISE A JOUR GENERALE	29/03/2012	VM	D	MISE A JOUR GENERALE	29/03/2012	VM	E	MISE A JOUR GENERALE	29/03/2012	VM	F	MISE A JOUR GENERALE	30/03/2012	VM	<p>OUVRAGES CHALET N°1 CHALET N°2 CHALET N°3</p> <p>PLANS: PLANS GENERAUX</p> <p>ÉCHELLE: 0 1m 2 3 4 5</p> <p>Date d'impression: 15/10/2021</p>
Tr.	Nature	Date	Auteur																										
A	MISE A JOUR	26/03/2012	VM																										
B	MODIFICATION IMPLANTATION ASCENSEUR	27/03/2012	VM																										
C	MISE A JOUR GENERALE	29/03/2012	VM																										
D	MISE A JOUR GENERALE	29/03/2012	VM																										
E	MISE A JOUR GENERALE	29/03/2012	VM																										
F	MISE A JOUR GENERALE	30/03/2012	VM																										
<p>FOUILLO</p> <p>AR 001 AV EXE</p>	<p>REFERENCE DU PLAN</p> <p>PROJET: 1 2 3</p> <p>ARC 1-2-3 PLA</p>	<p>ALPHABETIQUE</p> <p>0 001</p>																											